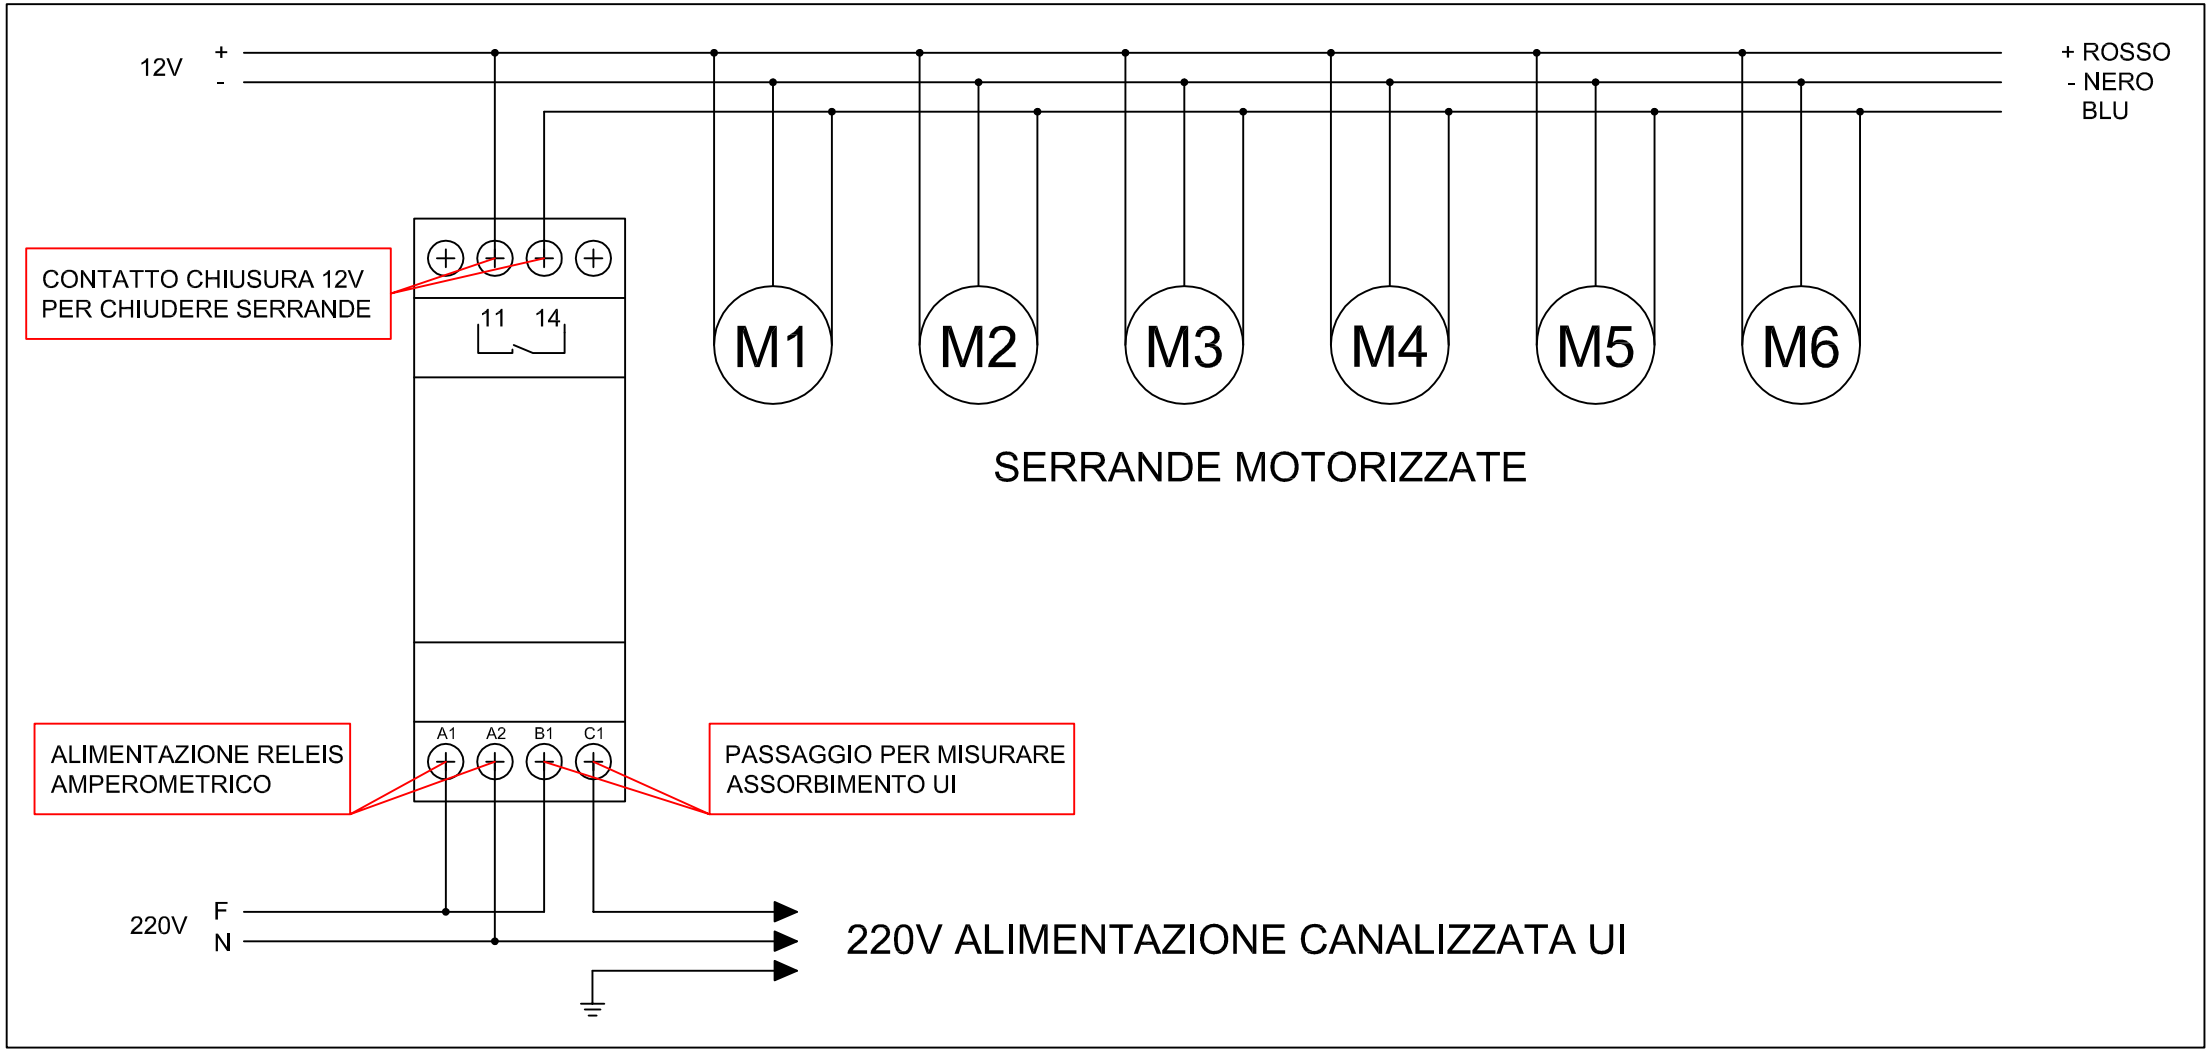
12V
+
-
+ ROSSO
- NERO
BLU
CONTATTO CHIUSURA 12V
PER CHIUDERE SERRANDE
11
14
M1
M2
M3
M4
M5
M6
SERRANDE MOTORIZZATE
A1
A2
B1
C1
ALIMENTAZIONE RELEIS
AMPEROMETRICO
PASSAGGIO PER MISURARE
ASSORBIMENTO UI
220V
F
N
220V ALIMENTAZIONE CANALIZZATA UI